




PROSPETTO OVEST Proposta 01

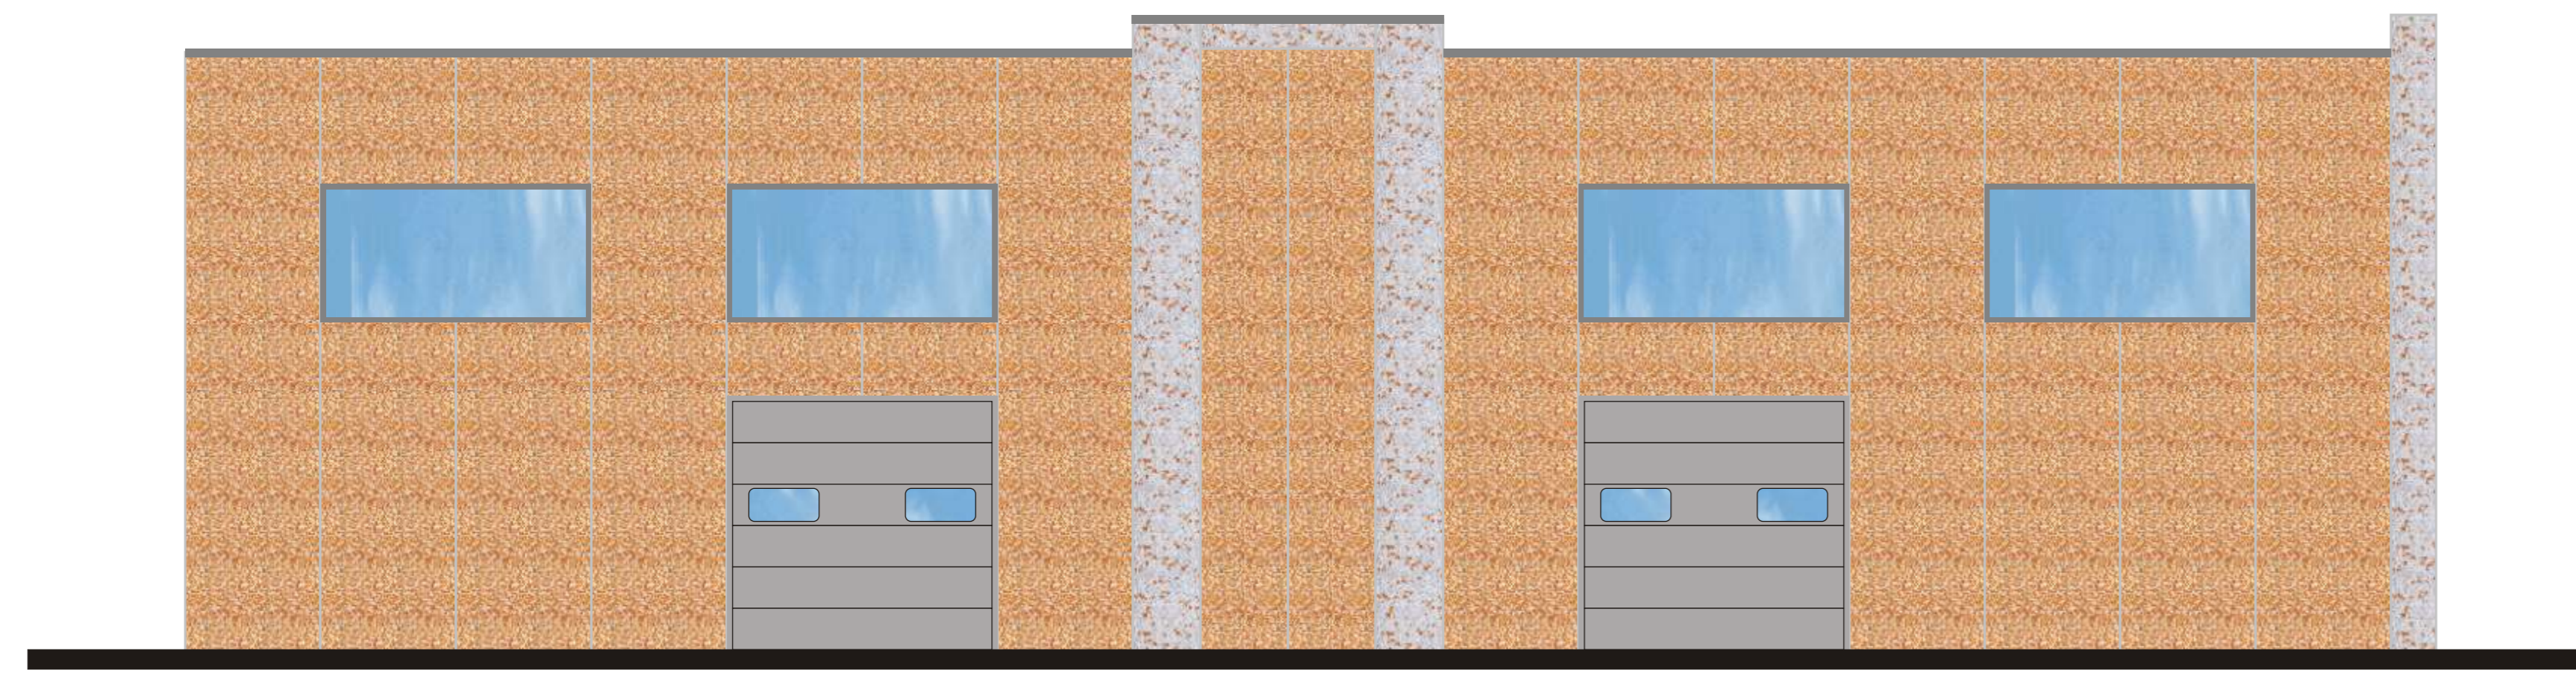


PROSPETTO OVEST Proposta 02

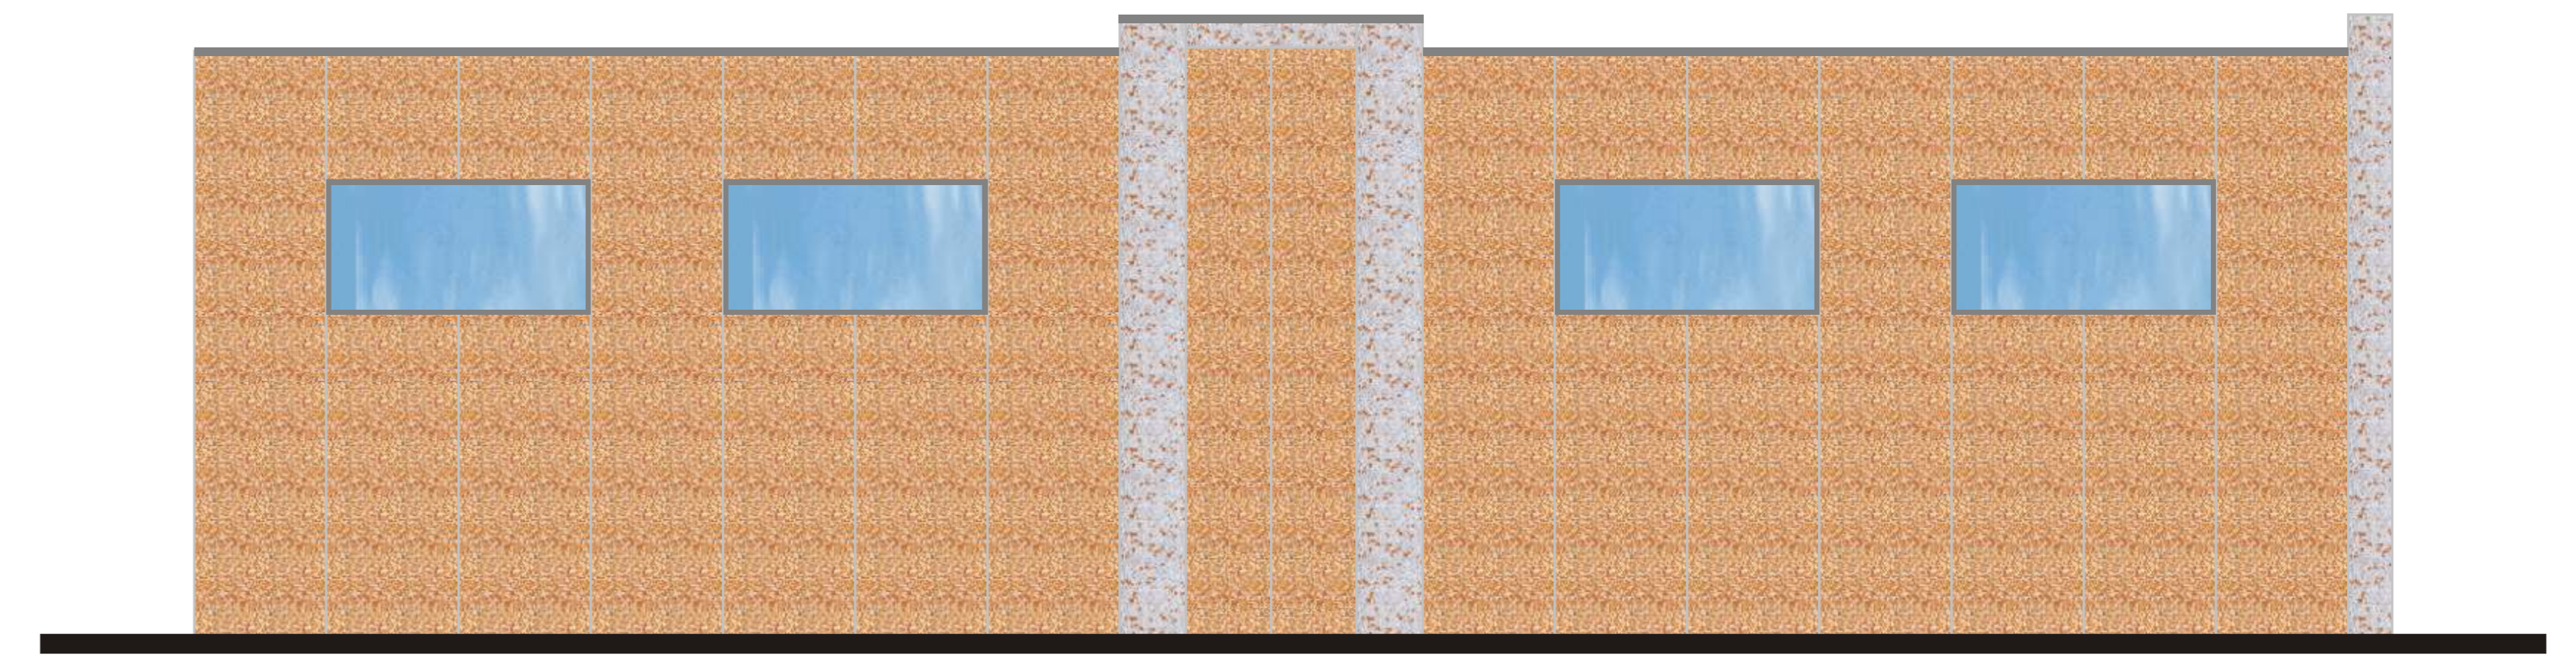

PROSPETTO SUD Proposta 01

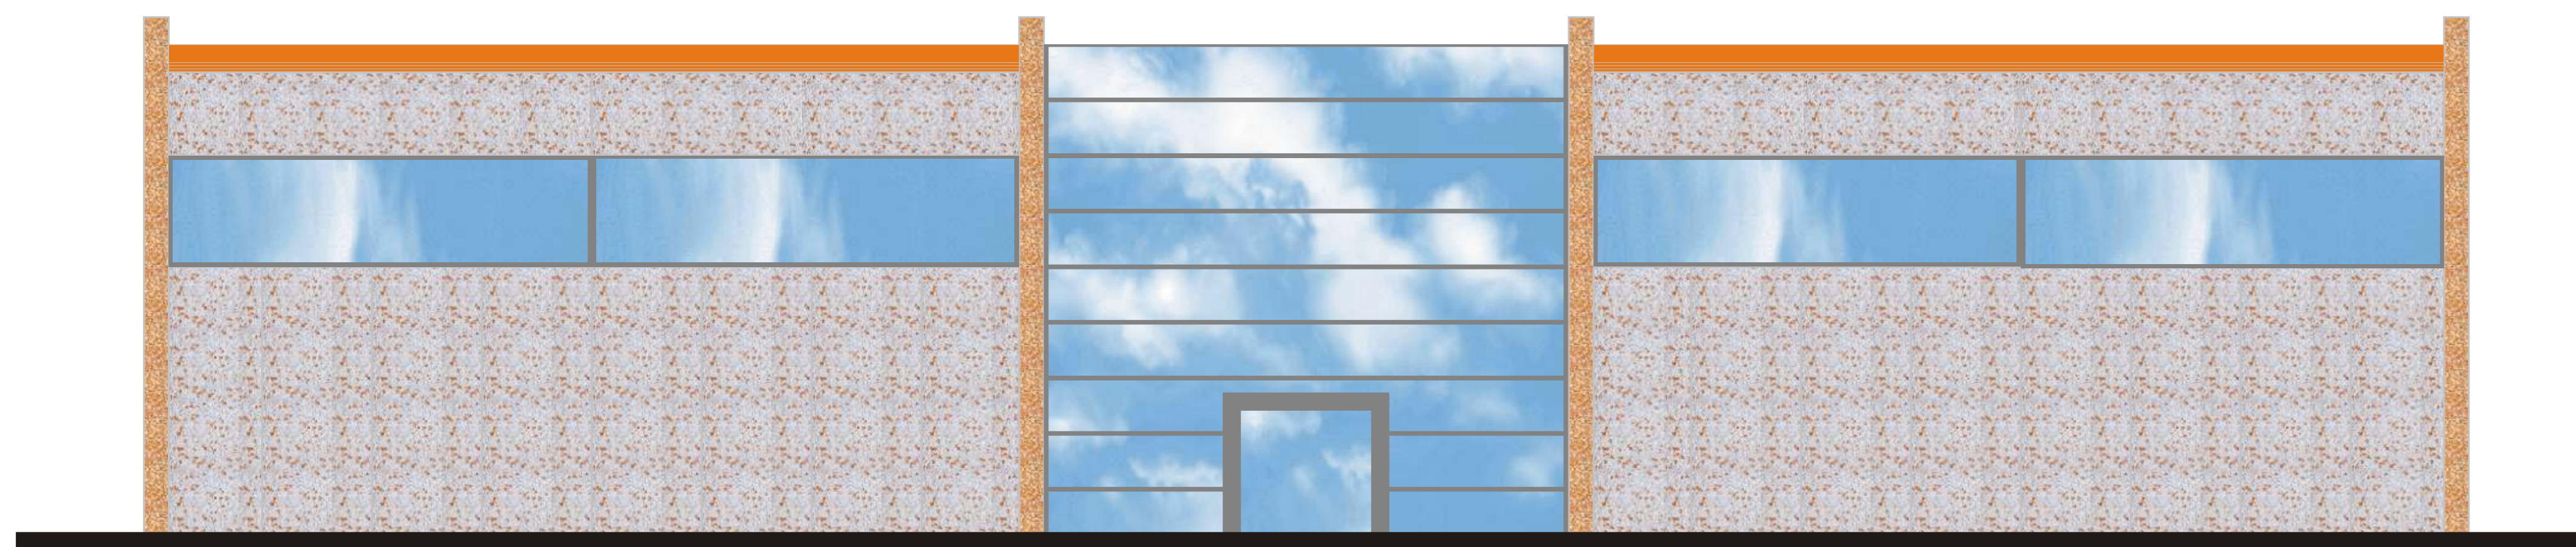

PROSPETTO SUD Proposta 02

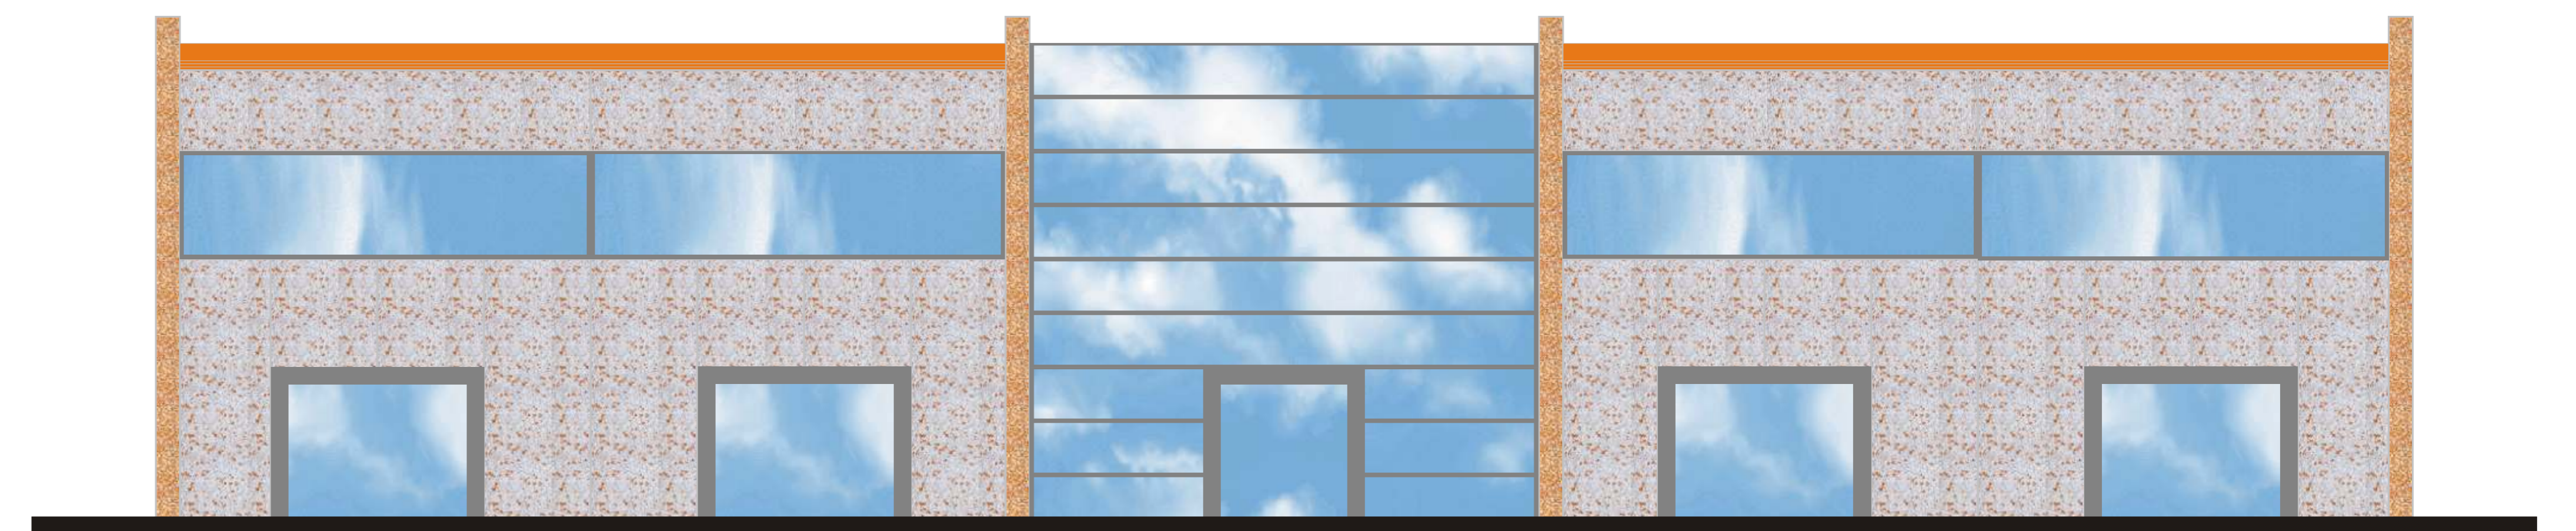

Pannello V240 in Spaccato di Marmo Bianco Carrara seminato Rosso Verona

Colonne in Spaccato di Marmo Giallo Siena seminato Bianco Carrara

Cornicione Tuscany Arancio traffico

Infissi grigio acciaio

